


Legenda

Catalogazione 2016

- a) Edilizia di base non qualificata
 - b) Edilizia di base parzialmente qualificata
 - c) Edilizia di base qualificata
 - d) Edilizia di base qualificata speciale (palazzetti)
 - e) Edilizia monumentale residenziale (palazzi storici)
 - f) Edilizia monumentale specialistica (non residenziale)
 - g) Edilizia residenziale moderna non qualificata residenziale
 - h) Edilizia specialistica moderna non qualificata
 - i) Altre o diverse tipologie, non riconducibili a quelle di cui all'art.2
- PTTP
- perimetrazione ca
 - Santa_Venera-Sito di Attenzione
 - Dissesti PAL_Centro_Storico

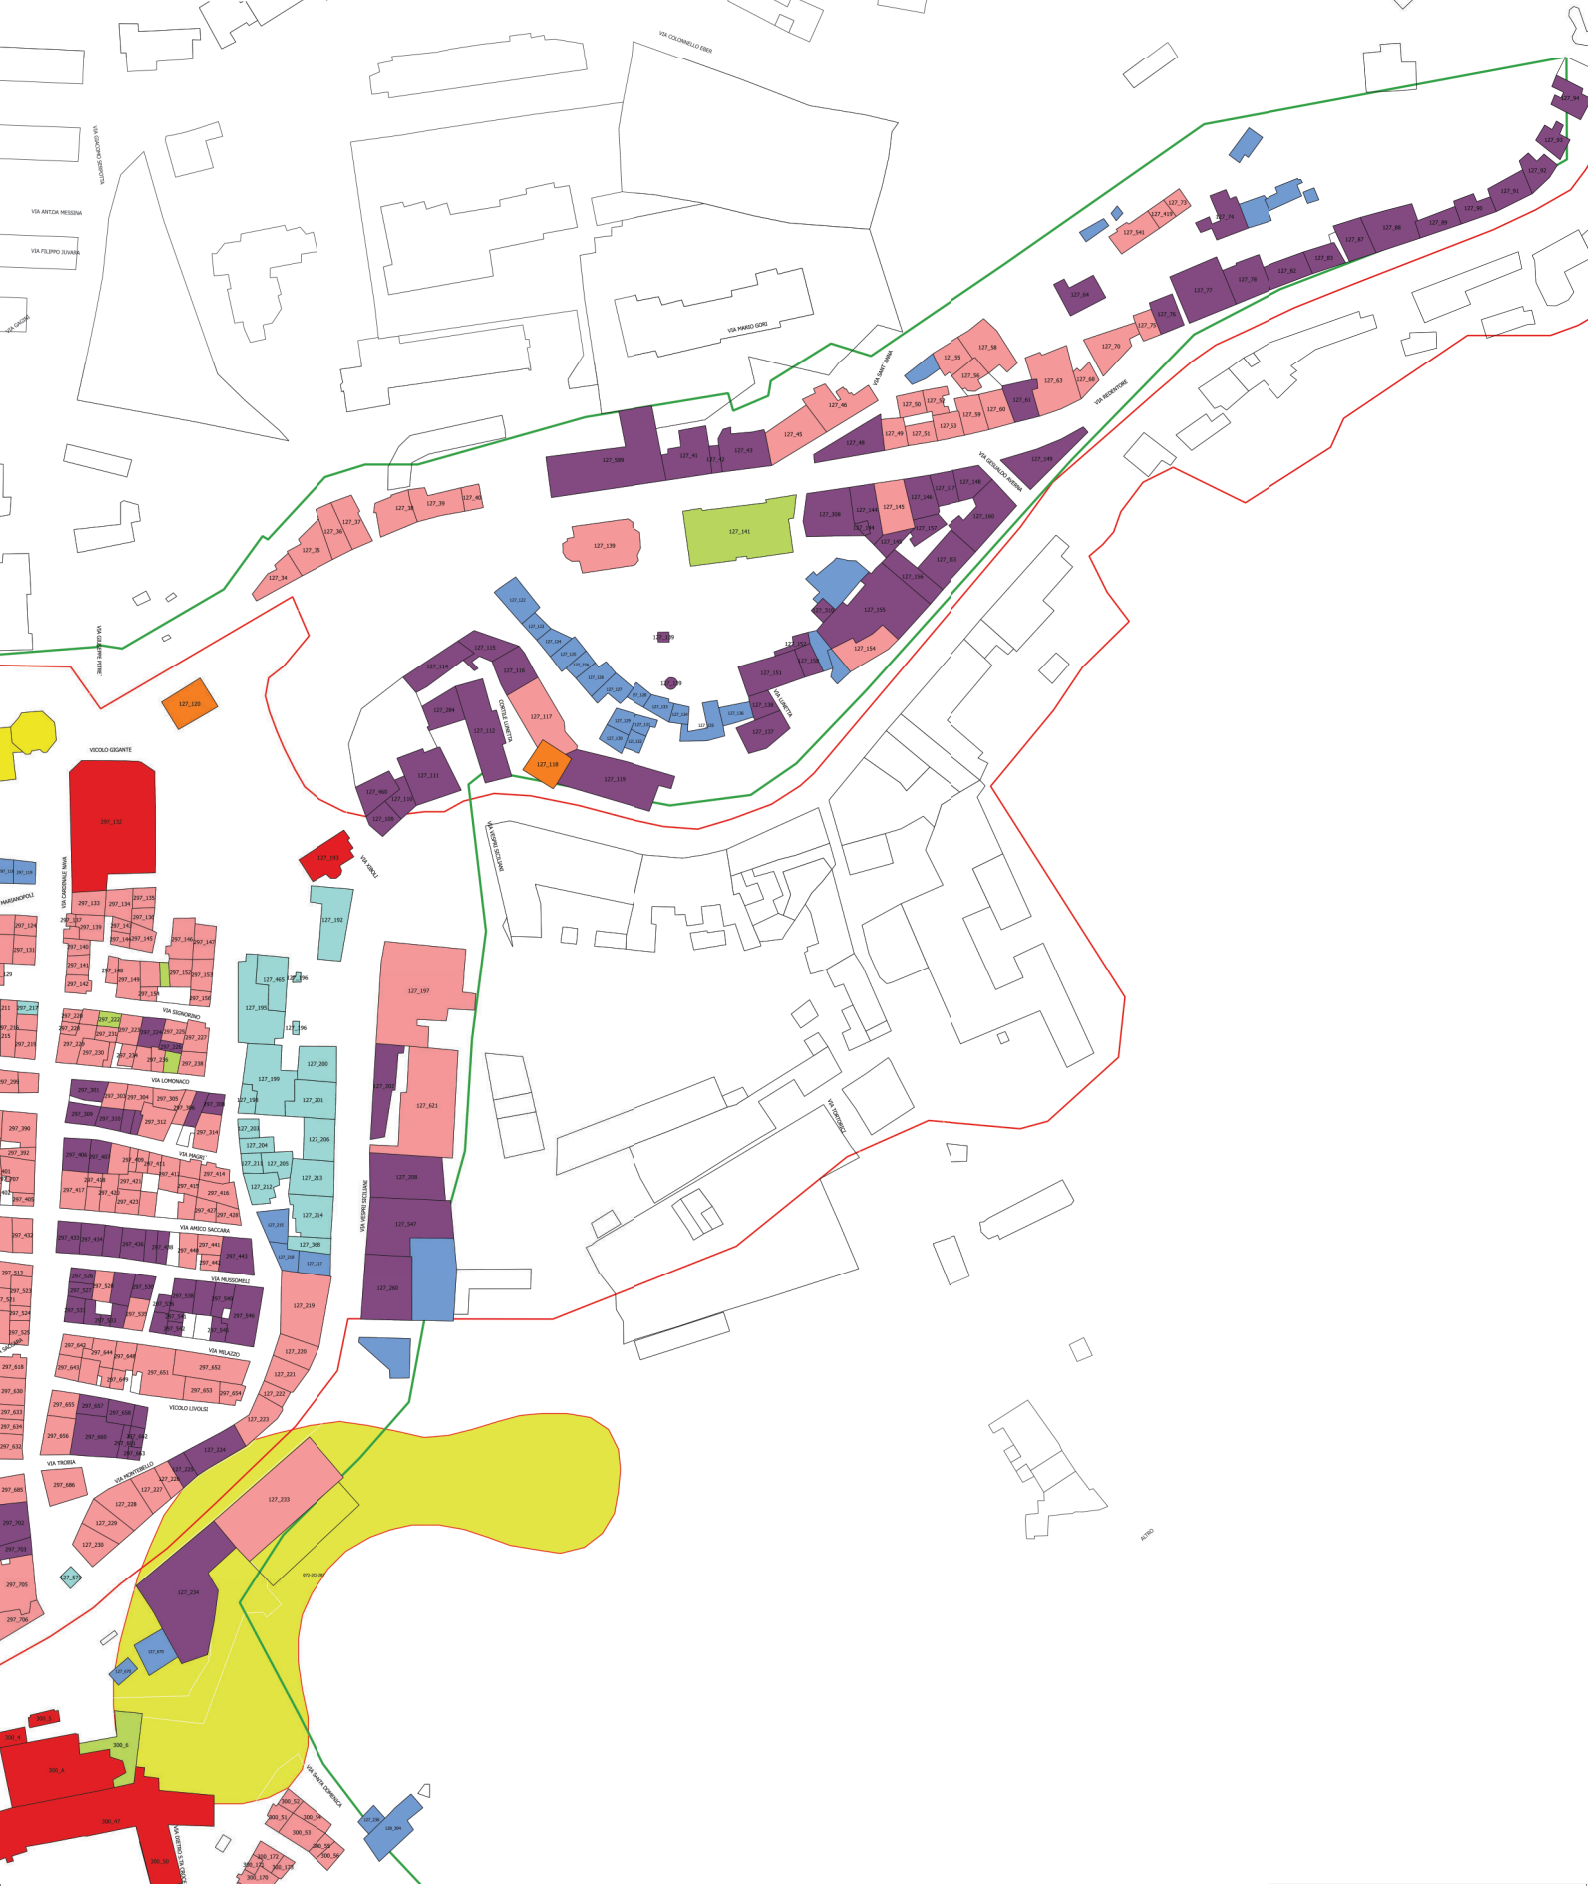

Caltanissetta, 8 15 Marzo 2016

I Redattori U.T.C.:

Dott. Arch. Antonietta Pirera
Ist. Tecnico: Roberto Gambino
Geom. Luigi Dell'Utri
Dott. Ing. Giuseppe Dell'Utri

Il Dirigente U.T.C.

Dott. Ing. Giuseppe Tomasella

L'Assessore alla Viabilità e Vivibilità

Dott. Ing. Amedeo Falci

Il Sindaco
Dott. Giovanni Ruvoilo

Objetto: Art.2 della L.R. n. 13 del 10 luglio 2015 - " Norme per favorire il recupero del patrimonio edilizio di base dei centri storici" - Catalogazione delle tipologie edilizie del centro storico di Caltanissetta.-

Tavola: A3 scala 1:500 Aggiornato con Conferenza dei Servizi del 12.04.2016

Part. I.V.A. n. 00138480850 Cod. Fiscale n. 80001130857 Dirigente Dott.Ing. Giuseppe Tomasella Tel. 0934/74.4.83 - Fax. 0934/74.5.13 Ufficio Nodo Comunale S.I.T.R. Responsabile: Dott. Ing. Giuseppe Dell'Utri Tel./fax. 0934 - 58.54.99